


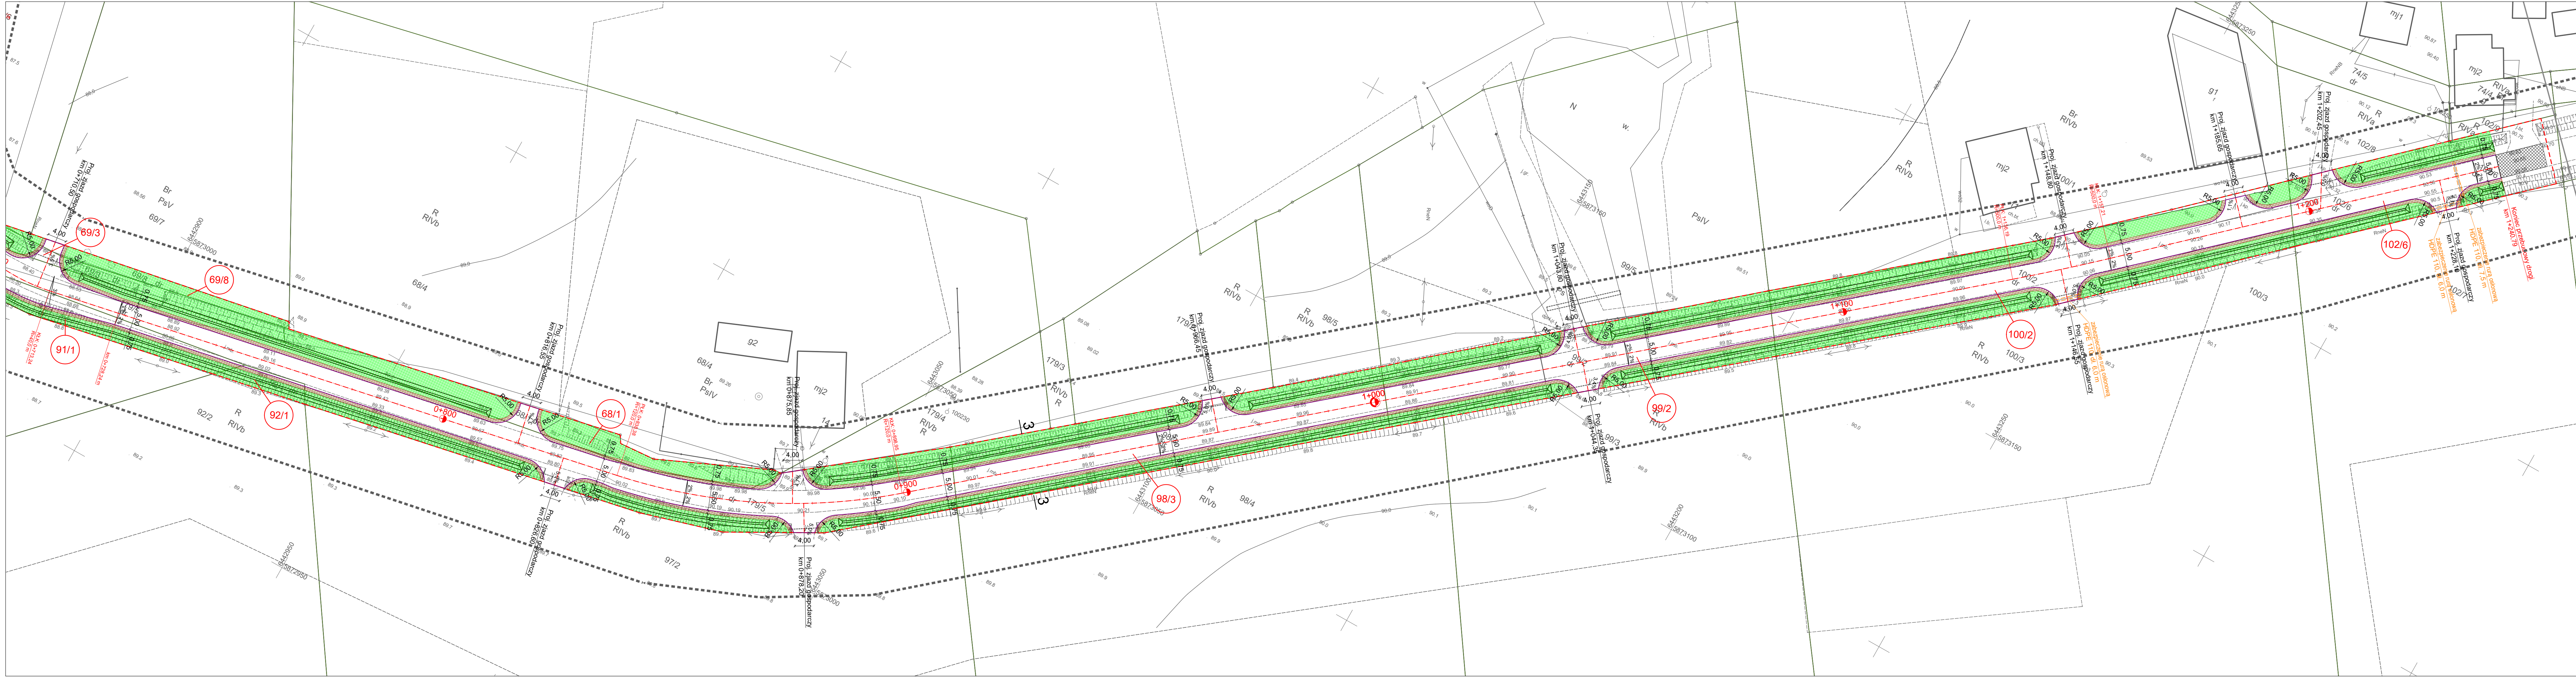

- Legenda**
- linia określająca zakres inwestycji
 - istniejąca granica nieruchomości
 - (179/5) - numer działki przeznaczonej pod inwestycję
- BRANŻA DROGOWA**
- proj. os
 - proj. opornik betonowy 12x25x100 cm
 - proj. krawężń jezdni asfaltowej
 - proj. nawierzchnia asfaltowa
 - proj. pobocze gruntowe
 - proj. zieleni (plantowanie terenu z humusowaniem, gr. 10 cm z obsianiem mieszaną traw)
 - konserwacja istniejącego rowu
 - odcinek dowiązania do istniejącej konstrukcji
 - drzewo do wycinki
 - proj. zabezpieczenie kabla telekomunikacyjnego rurą osłonową HDPE

Inwestor		Jednostka projektowa		
	Gmina Margonin ul. Kościuszki 13 64-830 Margonin	 os. Lotnictwa Polskiego 15a/50, 60-406 Poznań tel. 61 670 970 170 e-mail: biuro@drogcd.pl		
Zadanie		"Przebudowa drogi gminnej Karolinka - Lipiniec"		
Rysunek		Projekt zagospodarowania terenu		
Projektant branży drogowej	mgr inż. Maciej NOWAK	WKP/0089/POOD/08 uprawnienia budowlane do projektowania bez ograniczeń w specjalności drogowej	Podpis	
Opracował	mgr inż. Marcin KABACIŃSKI	-	Podpis	
Sprawdzający branży drogowej	mgr inż. Tomasz WITCZAK	WKP/0095/POOD/12 uprawnienia budowlane do projektowania bez ograniczeń w specjalności drogowej	Podpis	
Stadium	Branża	Skala	Data	Nr rysunku
Projekt budowlany	Drogowa	1:500	04.2019	2.3