


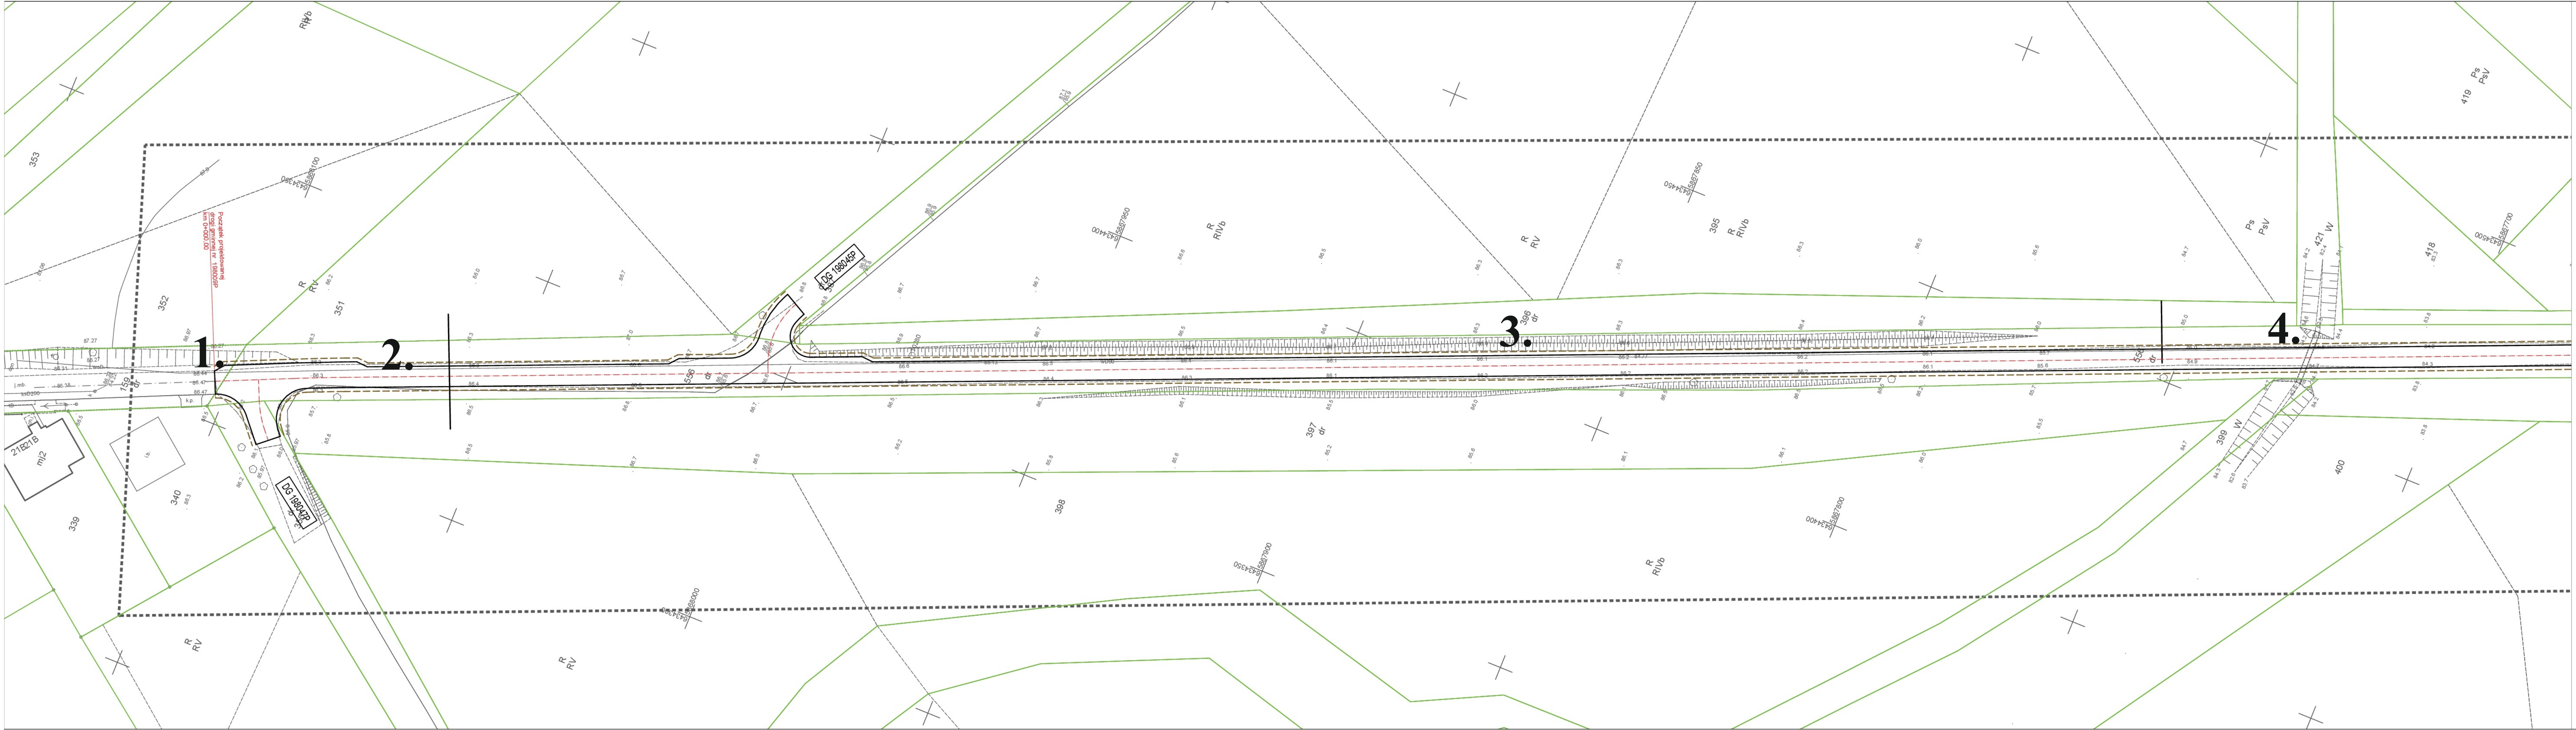

Legenda

- numer nieruchomości pod inwestycje
- granica pasa drogowego drogi gminnej
- istniejące granice nieruchomości

BRANŻA DROGOWA

- proj. oś
- proj. krawężnik jezdni bitumicznej
- proj. krawężnik pobocza
- proj. nawierzchnia jezdni z betonu asfaltowego
- proj. nawierzchnia pobocza z kruszywa łamanego 0/31.5 st. mechanicznie
- proj. zielen (humus z obsianiem mieszkanką traw)
- proj. rowy drogowe
- drzewo do wycinki
- grupa drzew do wycinki

Inwestor		Jednostka projektowa		
 Gmina Margonin ul. Kościuszki 13 64-830 Margonin		 Pracownia Projektowa DROG-CAD os. Lotnictwa Polskiego 16a/30, 60-406 Poznań tel. +48 613 070 170 e-mail: biuro@drogcd.pl		
Zadanie	Przebudowa drogi gminnej w miejscowości Radwanki			
Rysunek	Plan sytuacyjny			
Projektant branży drogowej	mgr inż. Maciej NOWAK	WK/P/0089/POOD/08 uprawnienia budowlane do projektowania bez ograniczeń w specjalności drogowej	Podpis	
Sprawdzający branży drogowej	mgr inż. Tomasz WITCZAK	WK/P/0095/POOD/12 uprawnienia budowlane do projektowania bez ograniczeń w specjalności drogowej	Podpis	
Stadium	Branża	Skala	Data	Nr rysunku
Projekt budowlany	Drogowa	1:500	03.2020	2.1