


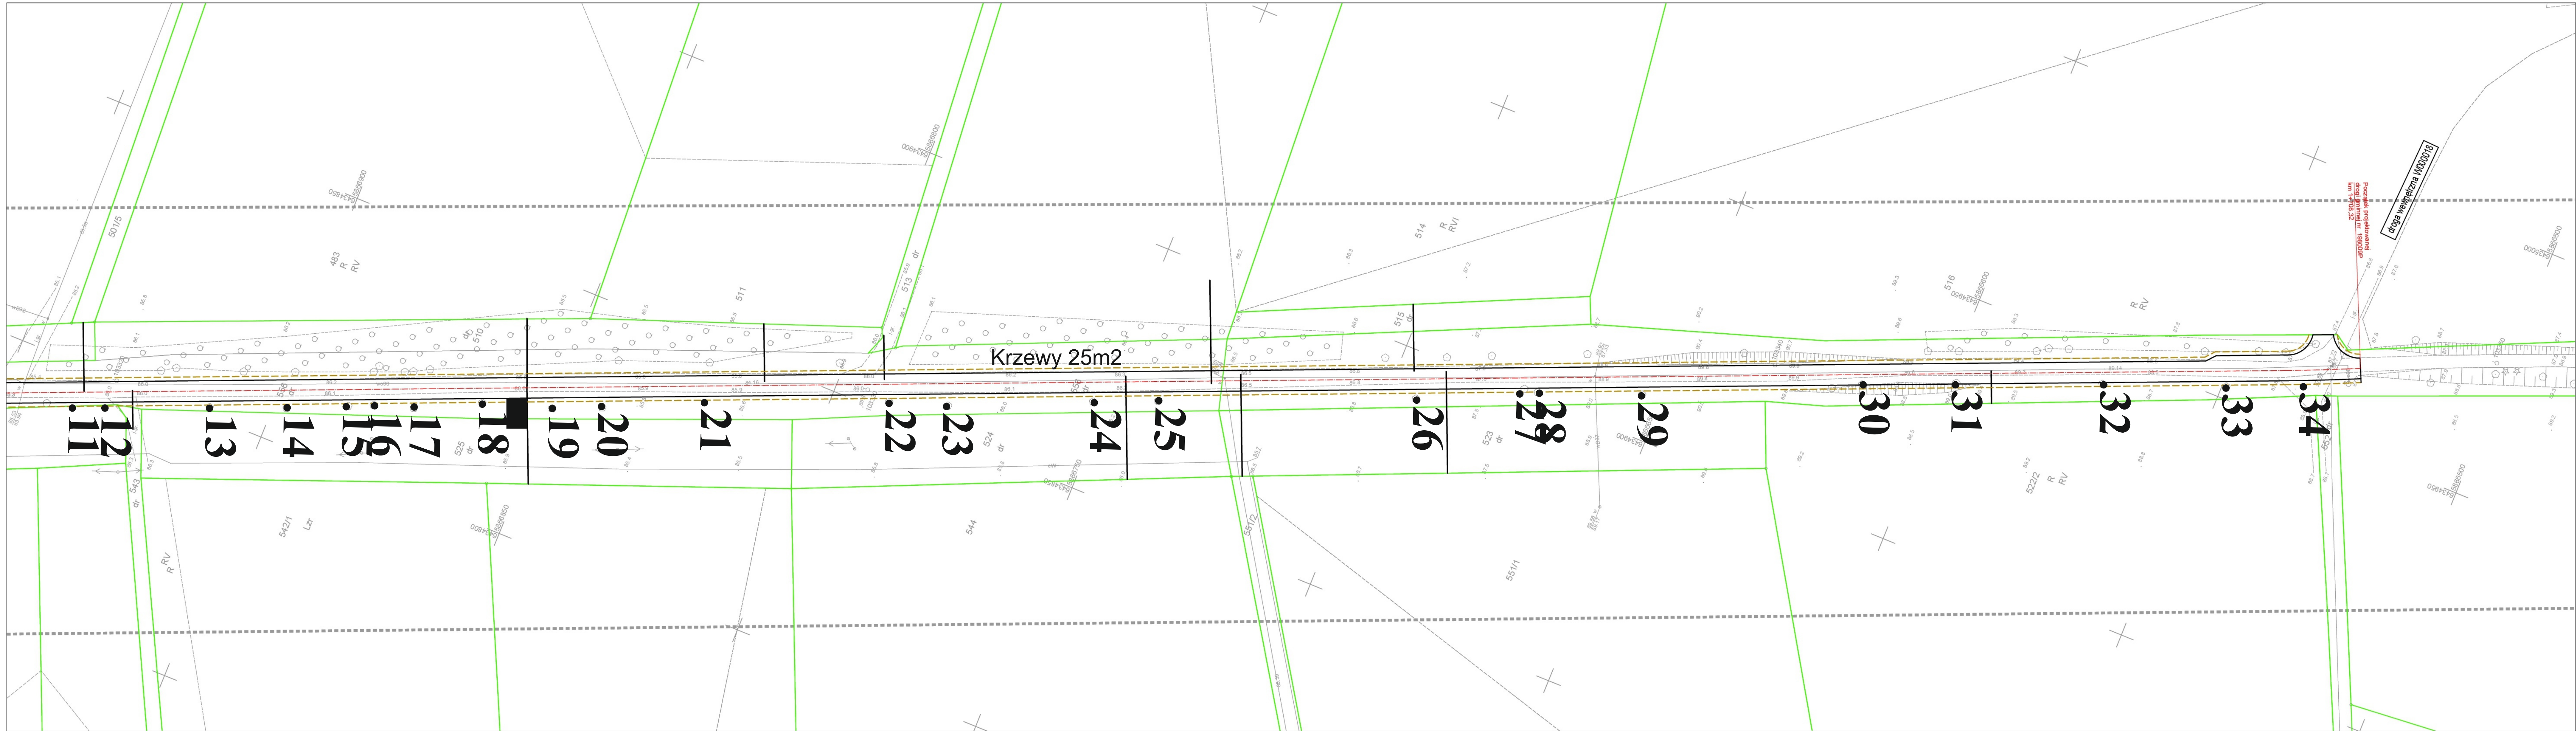

Legenda

- numer nieruchomości pod inwestycję
 - granica pasa drogowego drogi gminnej
 - istniejące granice nieruchomości
- BRANŻA DROGOWA
- proj. oś
 - proj. krawędź jezdni bitumicznej
 - proj. krawędź pobocza
 - proj. nawierzchnia jezdni z betonu asfaltowego
 - proj. nawierzchnia pobocza z kruszywa łamanego 0/31,5 stab. mechanicznie
 - proj. zieleni (humus z obsianiem mieszańką traw)
 - proj. rowy drogowe
 - drzewo do wycinki
 - grupa drzew do wycinki

Inwestor		Jednostka projektowa		
	Gmina Margonin ul. Kościuszki 13 64-830 Margonin	 os. Lubiczna Podlego 18a/20, 60-406 Poznań tel. +48 613 070 170 e-mail: biuro@drogacad.pl		
Zadanie	Przebudowa drogi gminnej w miejscowości Radwanki			
Rysunek	Plan sytuacyjny			
Projektant branży drogowej	mgr inż. Maciej NOWAK	WKP/0089/POOD/08 uprawnienia budowlane do projektowania bez ograniczeń w specjalności drogowej	Podpis	
Sprawdzający branży drogowej	mgr inż. Tomasz WITCZAK	WKP/0085/POOD/12 uprawnienia budowlane do projektowania bez ograniczeń w specjalności drogowej	Podpis	
Stadium	Branża	Skala	Data	Nr rysunku
Projekt budowlany	Drogowa	1:500	03.2020	2.4