






miasto MARGONIN

Miejskowy plan zagospodarowania przestrzennego

rejon ulic: Cmentarnej, Strzeleckiej, Zielonej

RYSUNEK PLANU

ZARZĄDNIK DO UCHWAŁY NR 1/33/2014
RADY MIASTA LIMBY W MARGONINIE
Z DNIA 10.02.2014
UCHWAŁA OGŁOSZONA W OBIĘGU
URZĘDOWY WYKONCZONA
WIELKOPOLSKIEGO NR
Z DNIA

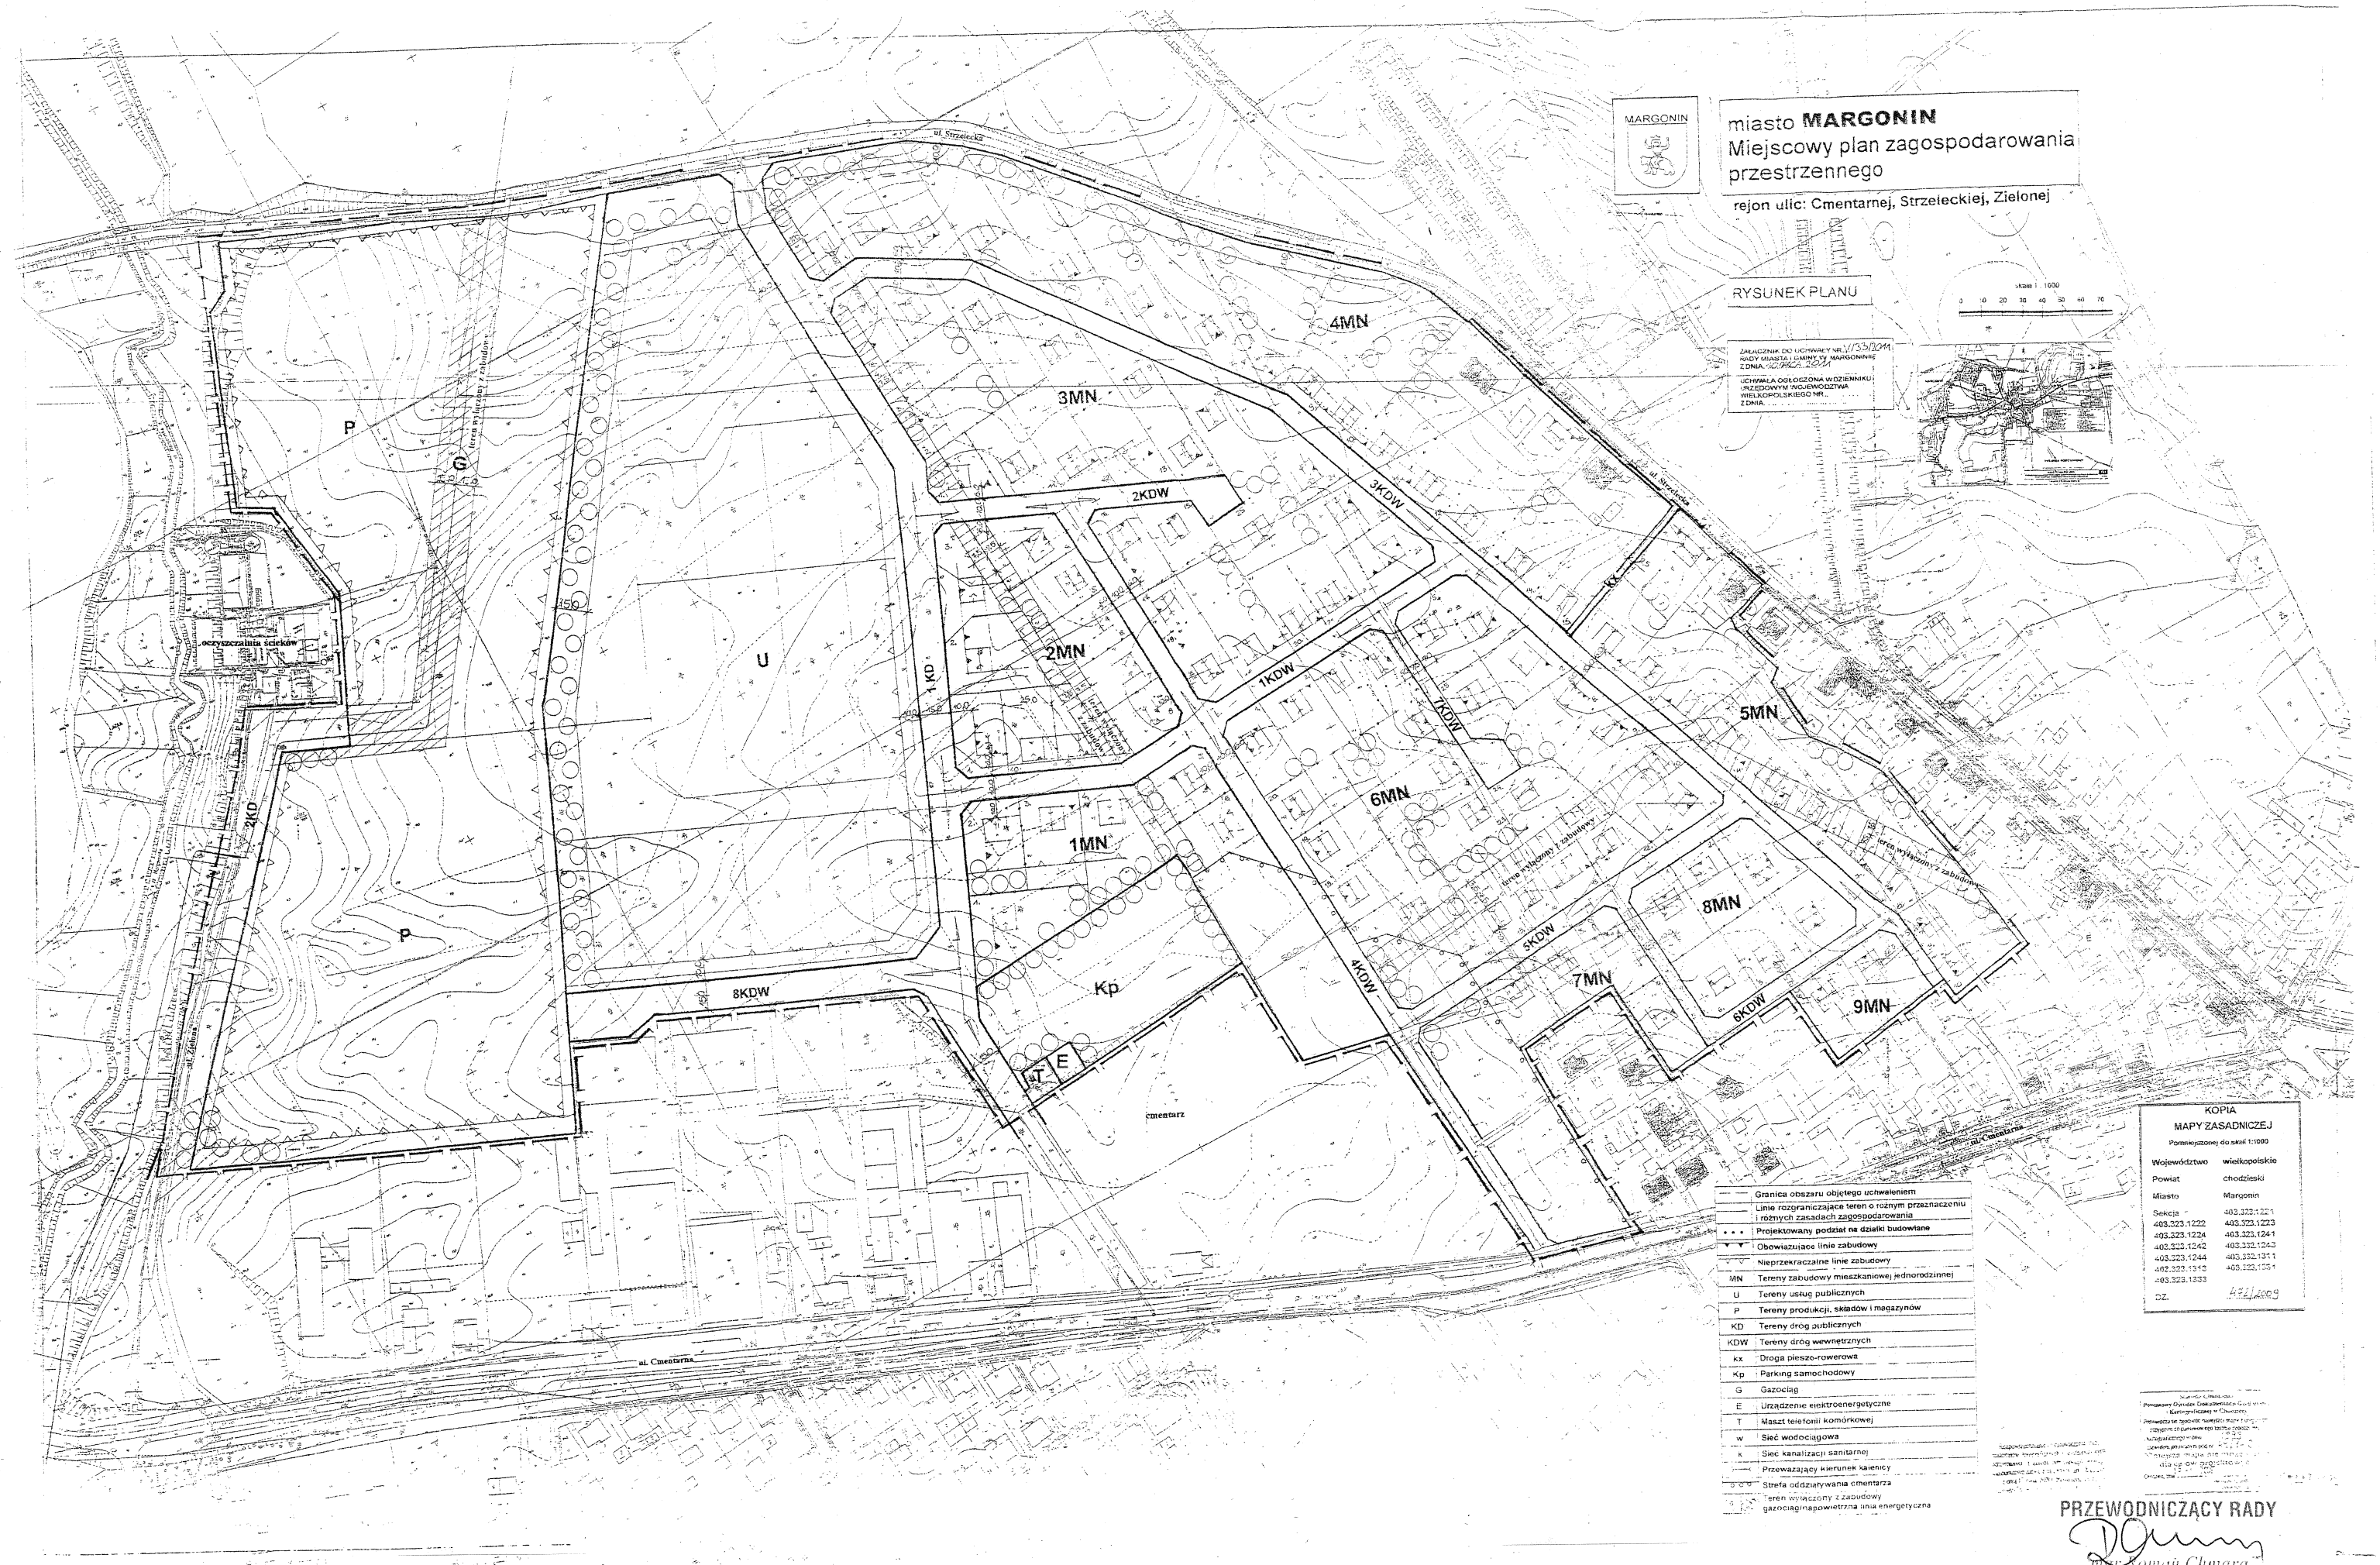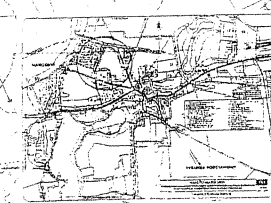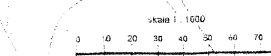

- Granica obszaru objętego uchwaleniem
- Linie rozgraniczające teren o różnym przeznaczeniu i różnych zasadach zagospodarowania
- • • Projektowany podział na działki budowlane
- ▼ Obowiązujące linie zabudowy
- ▼ Nieprzekraczalne linie zabudowy
- MN Tereny zabudowy mieszkaniowej jednorodzinnej
- U Tereny usług publicznych
- P Tereny produkcji, składów i magazynów
- KD Tereny dróg publicznych
- KDW Tereny dróg wewnętrznych
- kk Droga pieszo-rowerowa
- Kp Parking samochodowy
- G Gazociąg
- E Urządzenie elektroenergetyczne
- T Maszt telefonii komórkowej
- w Sieć wodociągowa
- K Sieć kanalizacji sanitarnej
- Przewodzący kierunek kanalizacji
- S Sfera oddziaływania cmentarza
- Teren wyłączony z zabudowy gazociąg i powietrzna linia energetyczna

KOPIA
MAPY ZASADNICZEJ
Pomniejszonej do skali 1:1000

Województwo	wielkopolskie
Powiat	chodzieski
Miasto	Margonin
Sekcja	403.323.1221
	403.323.1222
	403.323.1223
	403.323.1224
	403.323.1242
	403.323.1244
	403.323.1311
	403.323.1312
	403.323.1313
DZ.	403.323.1333

PRZEWODNICZĄCY RADY
Roman Chmura