


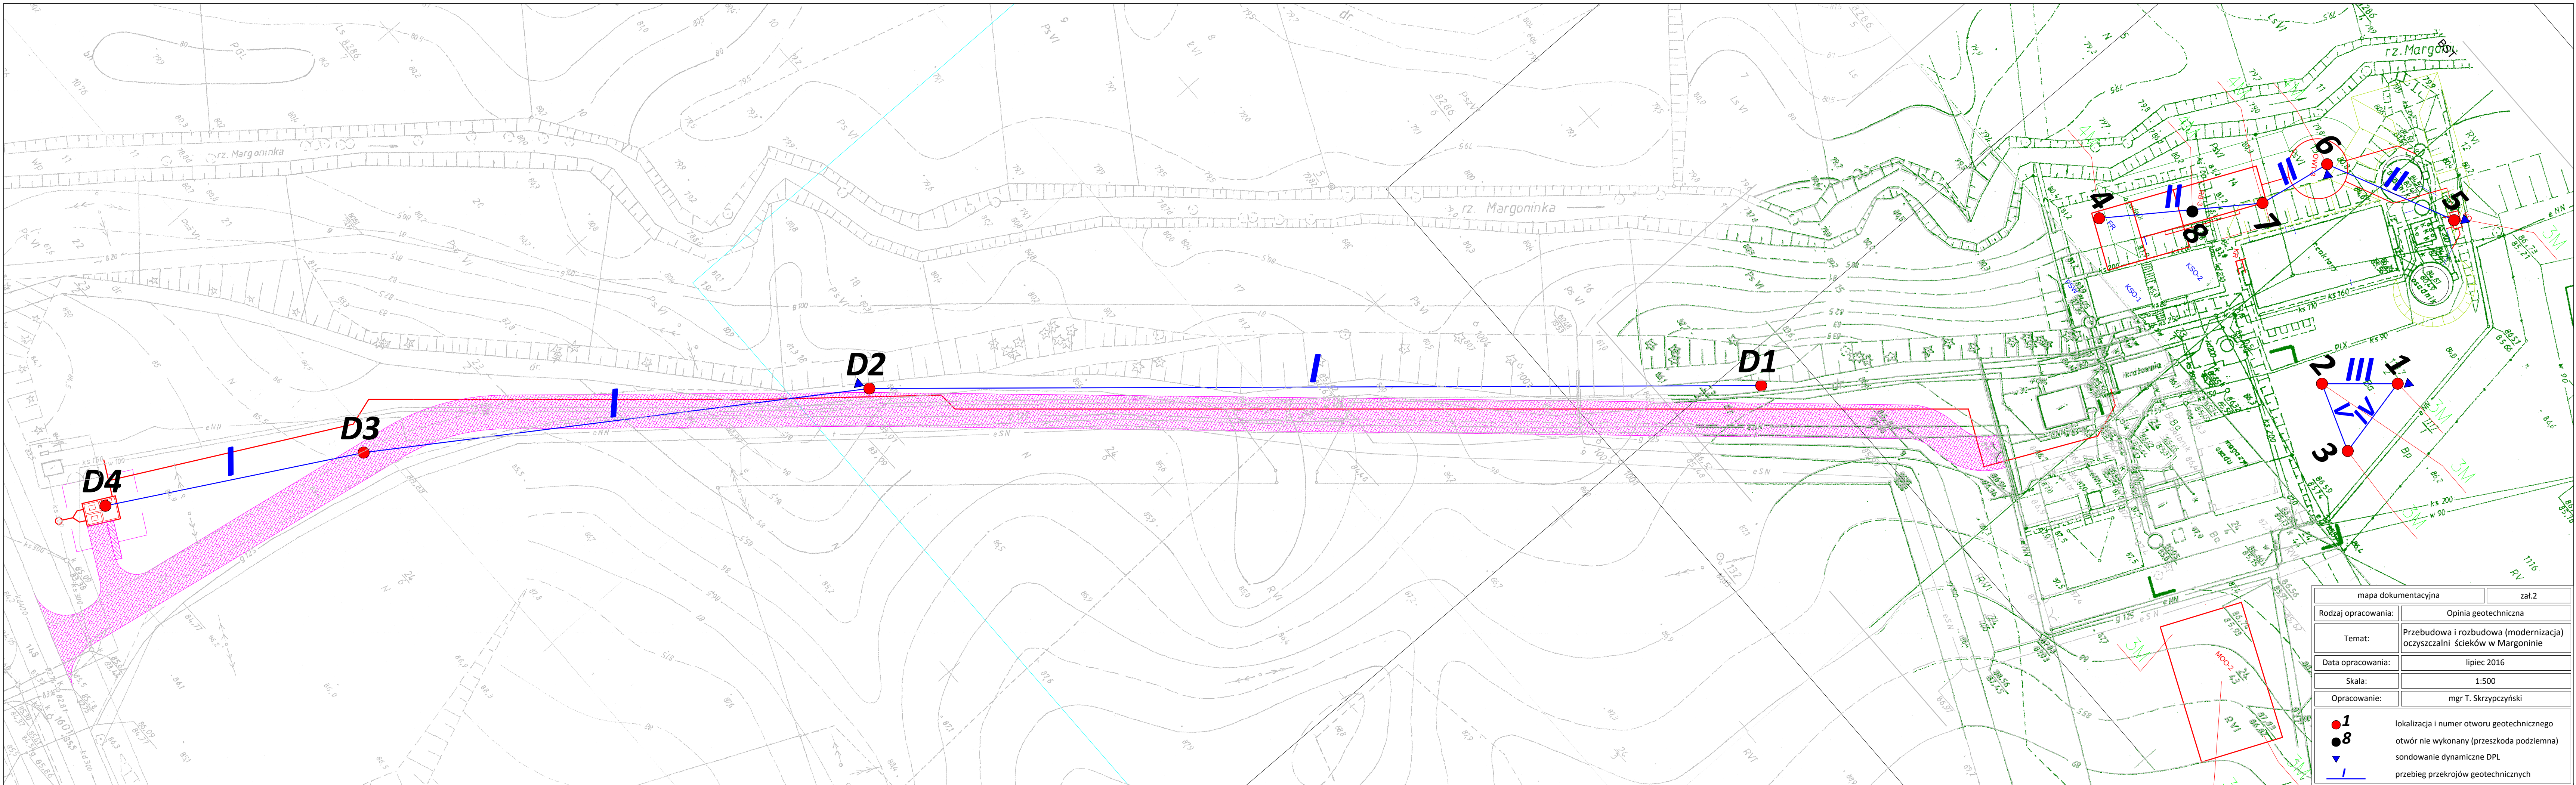

mapa dokumentacyjna		zał.2
Rodzaj opracowania:	Opinia geotechniczna	
Temat:	Przebudowa i rozbudowa (modernizacja) oczyszczalni ścieków w Margoninie	
Data opracowania:	lipiec 2016	
Skala:	1:500	
Opracowanie:	mgr T. Skrzypczyński	
●1 ●8 ▼ 1 lokalizacja i numer otworu geotechnicznego otwór nie wykonany (przeszkoda podziemna) sondowanie dynamiczne DPL przebieg przekrojów geotechnicznych		