


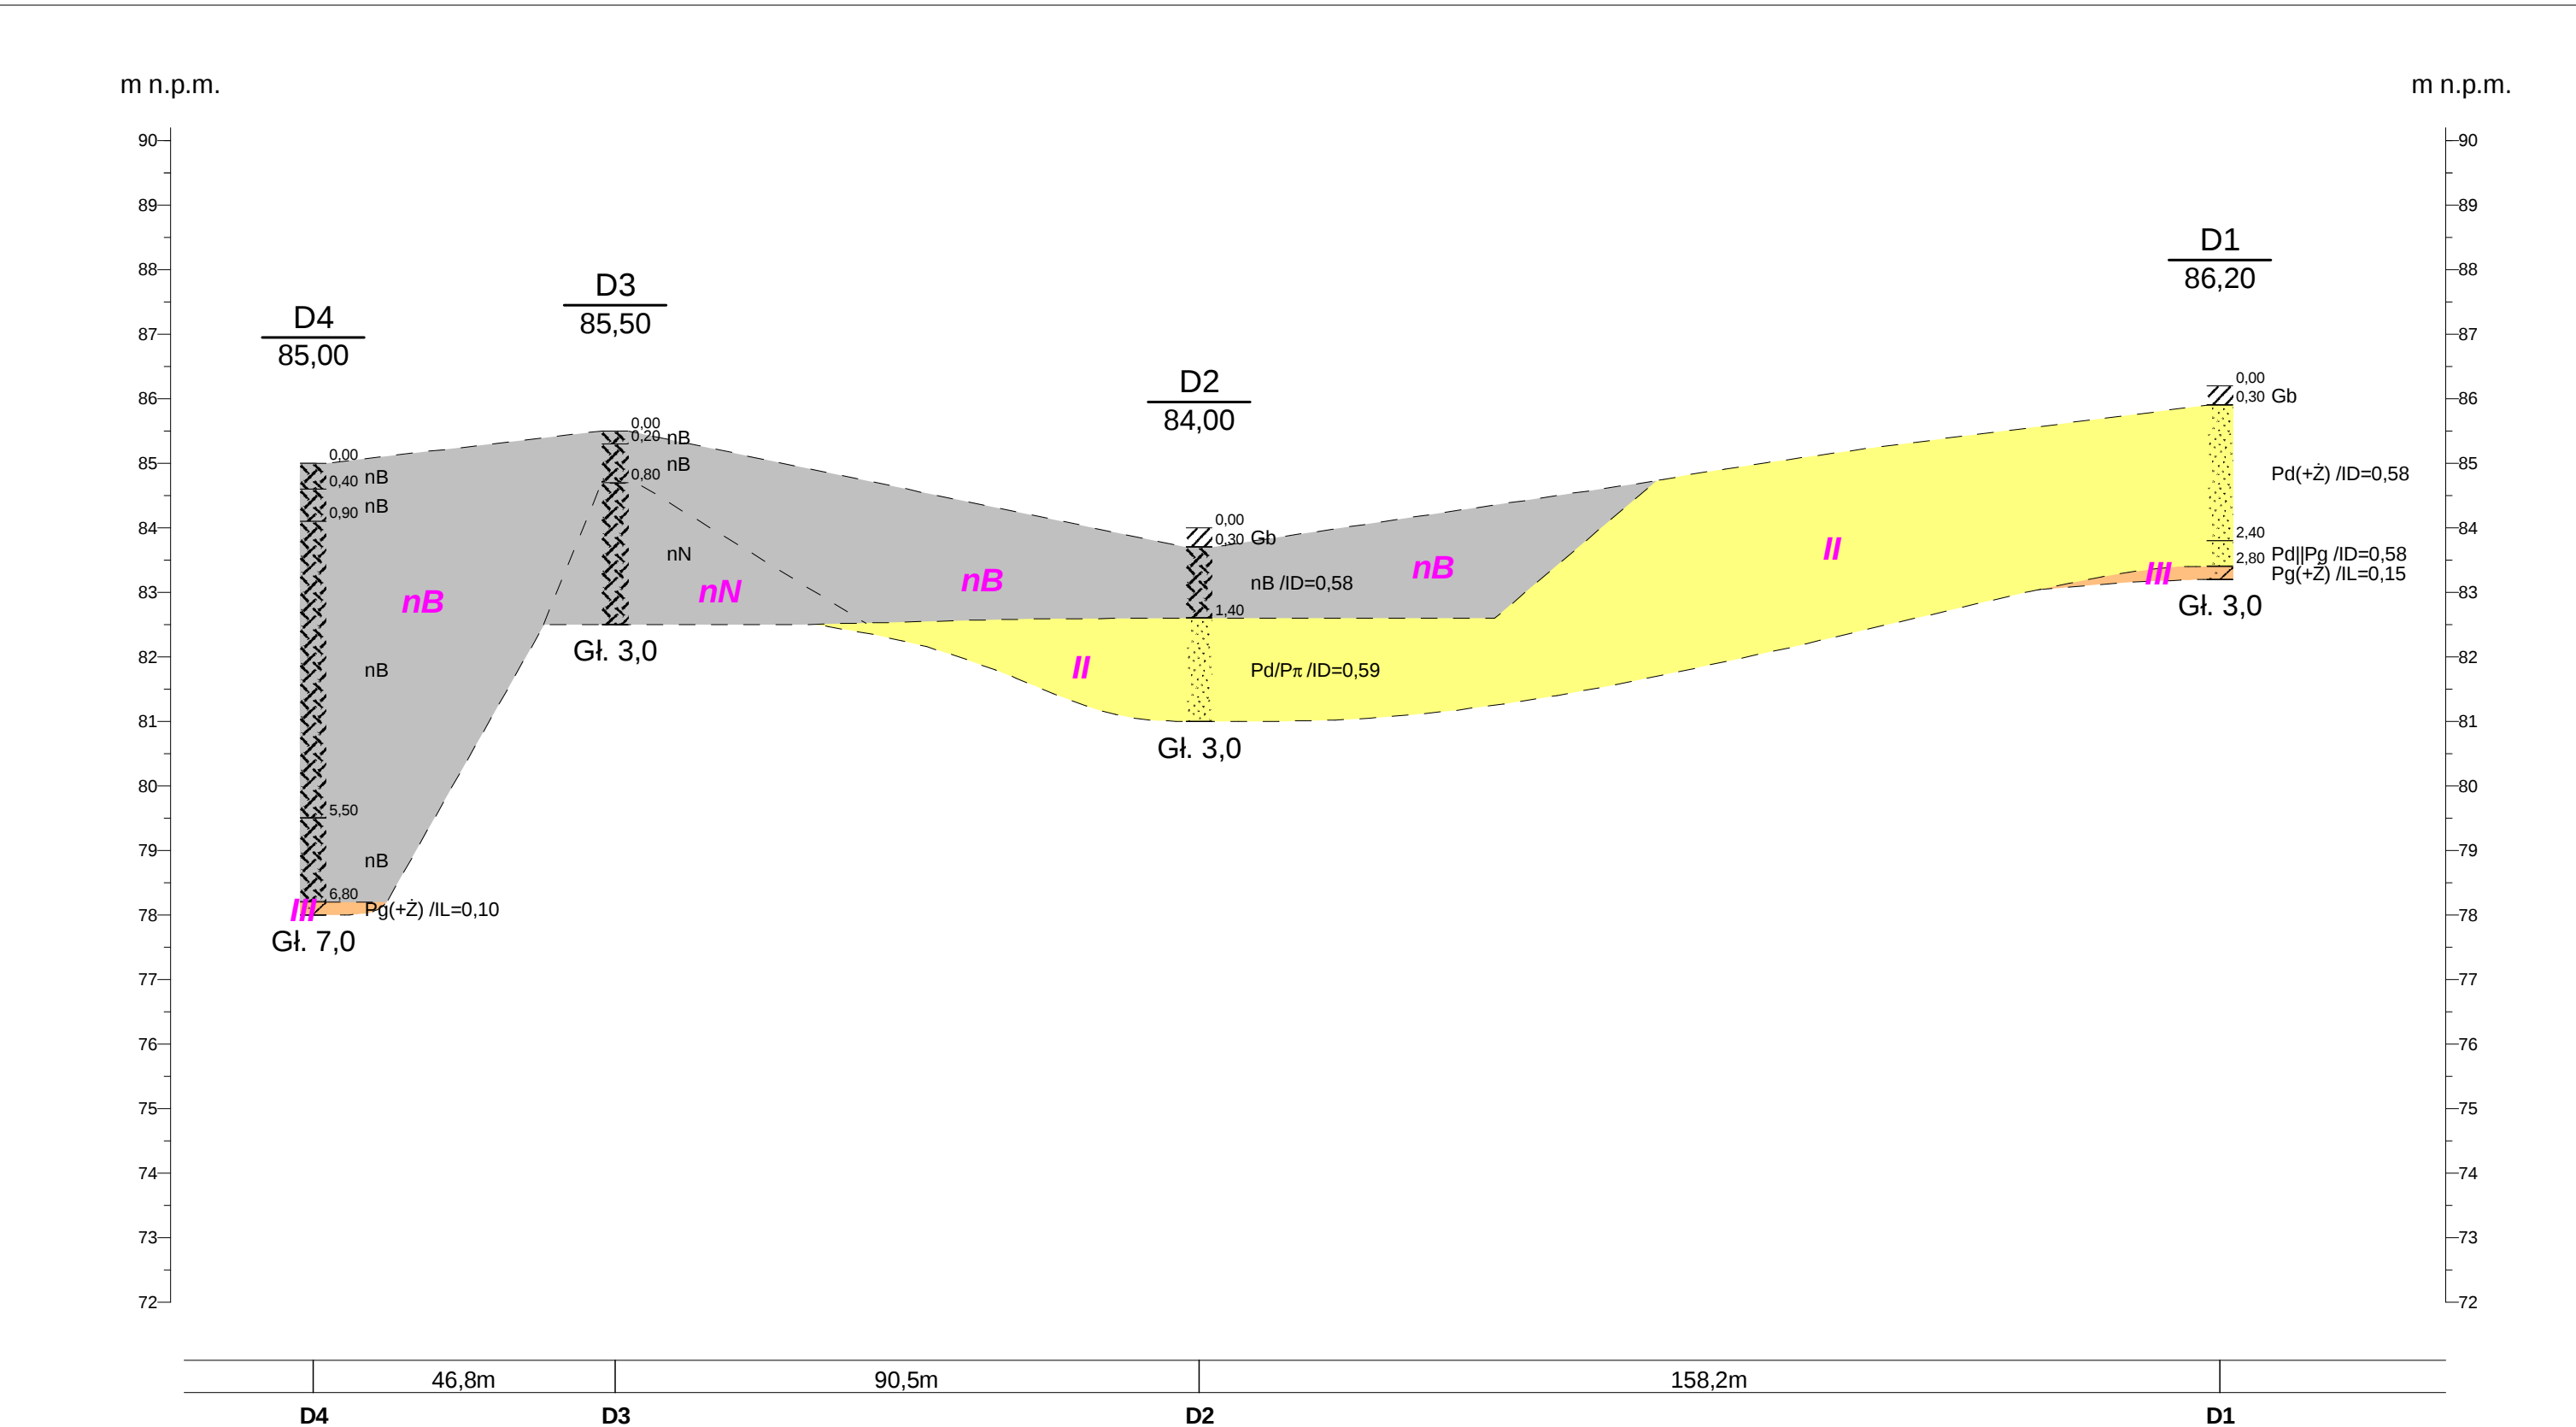

Geodrill				Zał.Nr
ul. Szkolna 96B 62-002 Suchy Las				5.1
	Data	Nazwisko	Podpis	Przekrój geotechniczny I
Opracował	07.2016	mgr T. Skrzypczyński		
Weryfikował	07.2016	mgr M. Bednarek		
				Skala 1: $\frac{100}{1000}$