


Łączy rys. 3.1

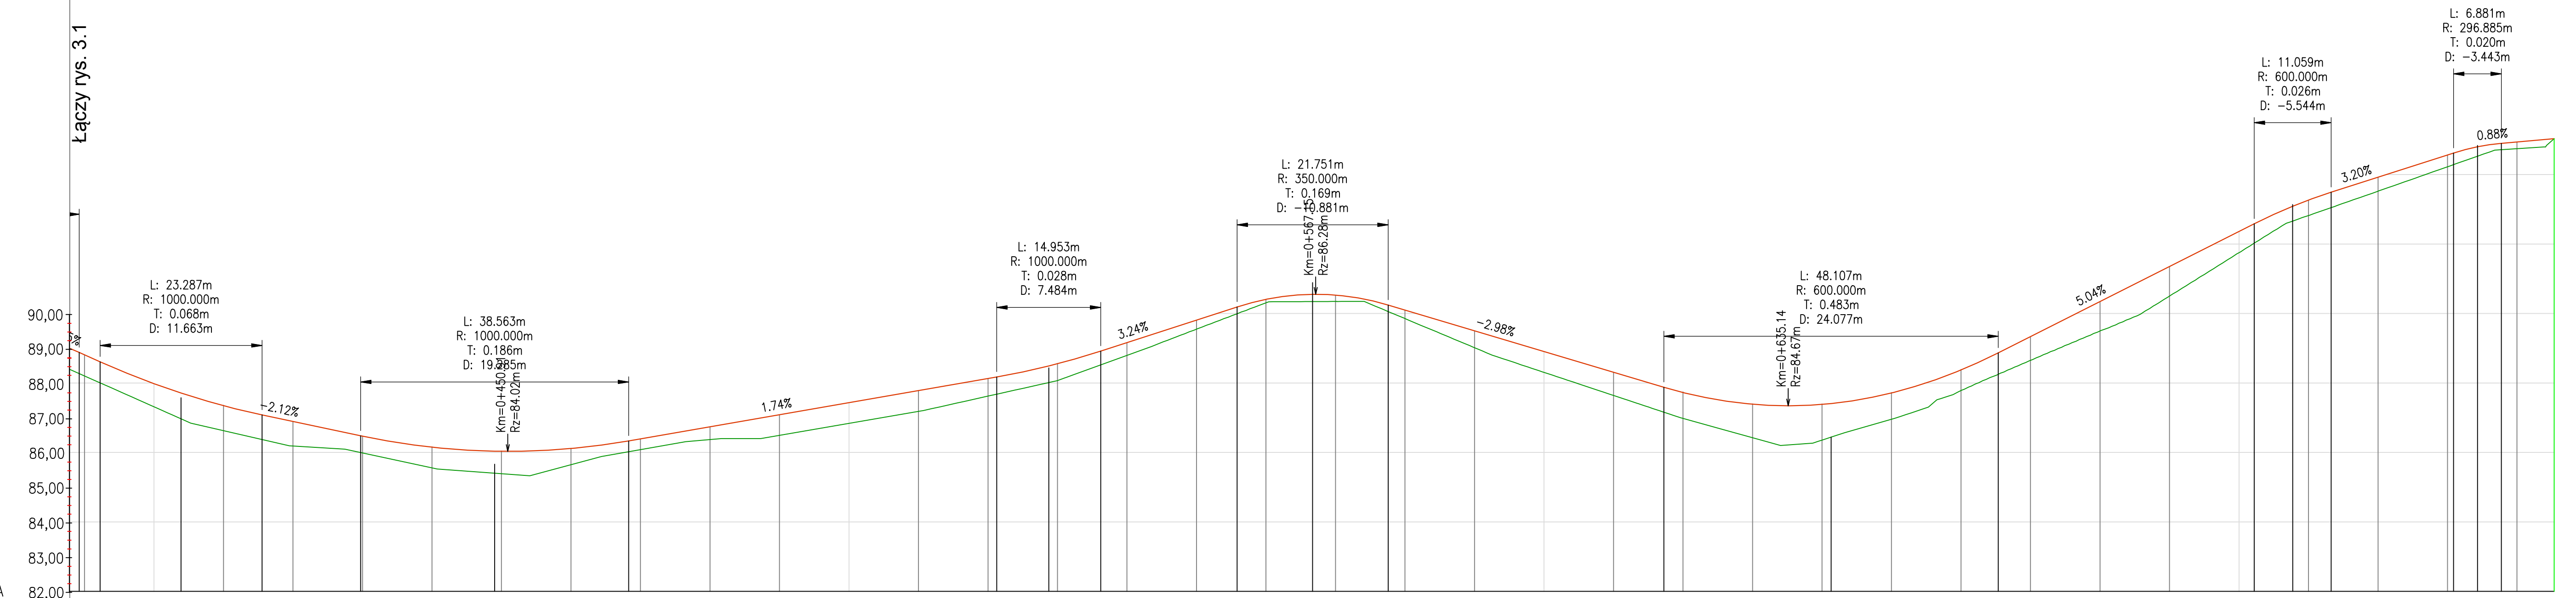

POZIOM ODNIESIENIA

Różnice rzędnych	0.30	0.33	0.36	0.35	0.24	0.30	0.32	0.23	0.16	0.18	0.30	0.30	0.30	0.25	0.24	0.18	0.13	0.05	0.09	0.12	0.24	0.30	0.33	0.37	0.48	0.51	0.38	0.30	0.34	0.42	0.43	0.30	0.22	0.20	0.17	0.10	
Różnice rzędnych	85.41	84.99	84.67	84.45	84.23	84.07	84.02	84.06	84.20	84.37	84.54	84.72	84.89	85.07	85.28	85.58	85.91	86.20	86.27	86.05	85.75	85.45	85.15	84.86	84.69	84.69	84.86	85.19	85.67	86.17	86.68	87.18	87.63	87.96	88.28	88.47	
Różnice rzędnych	L=3.01m R=1000.00m L=23.29m 0+403.9		i=-2.12%	L=14.19m	R=1000.00m L=38.56m 0+449.0		L=52.97m		R=1000.00m L=14.95m 0+528.7	L=19.62m	R=350.00m L=21.75m 0+566.7		L=39.67m		R=600.00m L=11.06m 0+707.7	L=36.83m	R=600.00m L=11.06m 0+734.3	L=17.62m	R=296.885m L=6.88m 0+743.3		i=0.88%																
Różnice rzędnych	85.10	84.66	84.31	84.09	83.99	83.78	83.69	83.82	84.04	84.19	84.25	84.42	84.59	84.81	85.04	85.40	85.78	86.15	86.17	85.93	85.51	85.15	84.82	84.49	84.21	84.18	84.48	84.89	85.33	85.75	86.25	86.88	87.41	87.76	88.11	88.37	
Różnice rzędnych	PROSTA																		PROSTA		PROSTA		PROSTA														
Różnice rzędnych	-90.00	-00.00	-10.00	-20.00	-30.00	-40.00	-50.00	-60.00	-70.00	-80.00	-90.00	-00.00	-10.00	-20.00	-30.00	-40.00	-50.00	-60.00	-70.00	-80.00	-90.00	-00.00	-10.00	-20.00	-30.00	-40.00	-50.00	-60.00	-70.00	-80.00	-90.00	-00.00	-10.00	-20.00	-30.00	-40.00	
Różnice rzędnych	0+400											0+500																							0+700		0+745

	InwestDrog 77-400 Złotów, ul. Kościelna 7/4 067 263 2737 509054487		Rys. nr <b>3.2</b>
	PROJEKT Studźce - Radwanki dz. nr ewid. 56/2; 211	Przebudowa drogi gminnej ul. Kościuszki 13, 64-830 Margonin	
INWESTOR Miasto i Gmina Margonin	ul. Kościuszki 13, 64-830 Margonin		
TYTUŁ RYSUNKU Profil podłużny	skala 1:50/500		
PROJEKTANT mgr inż. Czesław Chorąży Nr upraw. NN-8345/430/81		10.2014 data:	
OPRACOWAŁ mgr inż. Ireneusz Stawiszynski		10.2014 data:	