
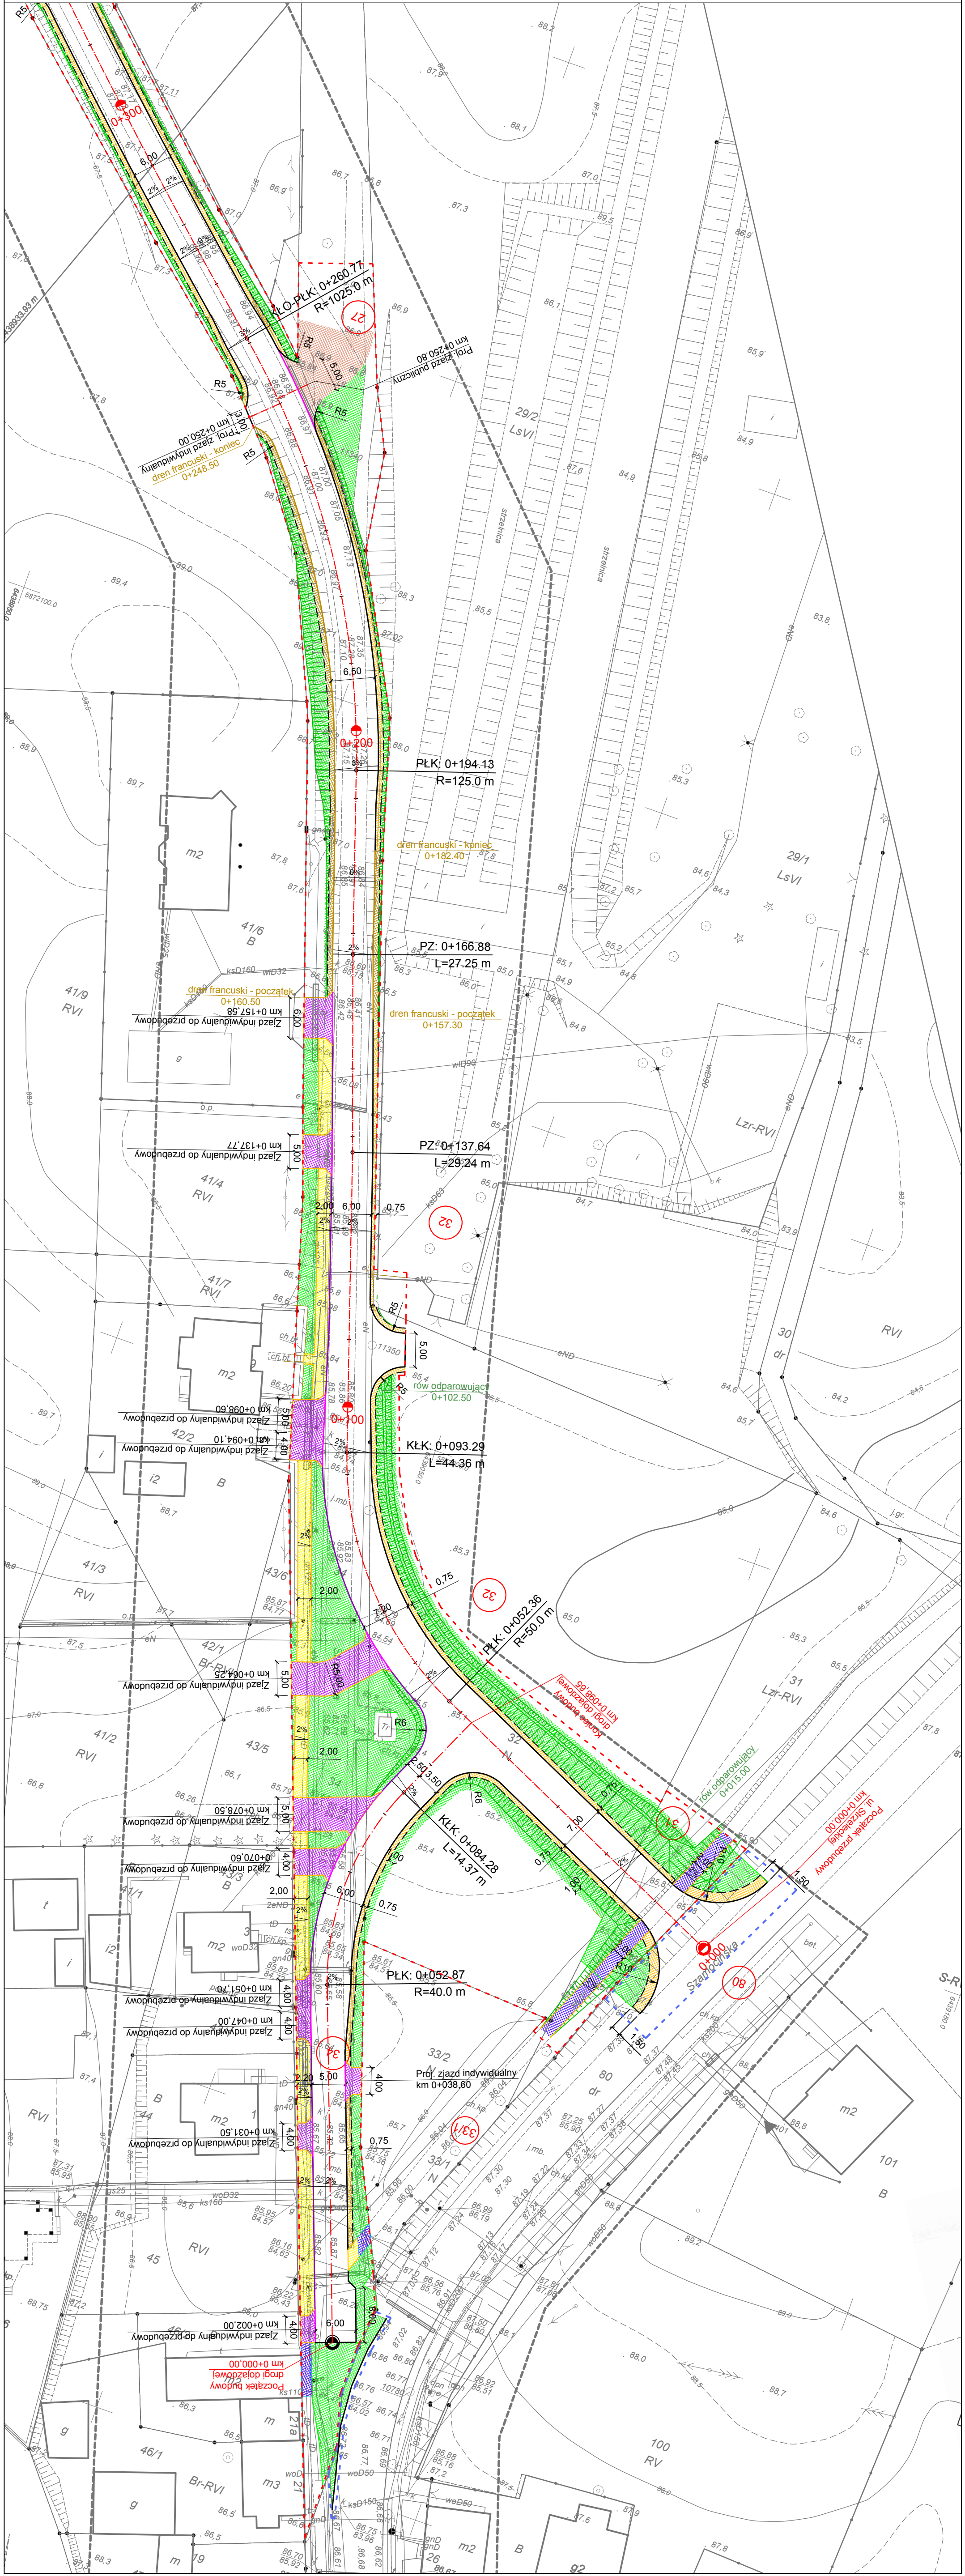


Legenda

- numer nieruchomości pod inwestycje
 - linia rozgraniczająca teren inwestycji - zakres inwestycji objętym wnioskiem o wydanie decyzji o pozwoleniu na budowę wydaną przez Wojewodę Wielkopolskiego
 - linia rozgraniczająca teren inwestycji - zakres inwestycji objętym wnioskiem o wydanie decyzji o pozwoleniu na budowę wydaną przez Starostę Chodzieskiego
- BRANŻA DROGOWA**
- oś proj. jezdni
 - proj. krawężń jezdni bitumicznej
 - proj. krawężń pobocza
 - proj. krawężń uliczny 15x30x100 cm
 - proj. krawężnik najazdowy 15x22x100 cm
 - proj. opornik betonowy 12x25x100 cm
 - proj. obrzeże betonowe 8x30x100 cm
 - proj. nawierzchnia jezdni z betonu asfaltowego
 - proj. pobocze z trasywa łamanego 0/31.5 stabilizowanego mechanicznie
 - proj. nawierzchnia zjazdów z kostki betonowej, kolor szary
 - proj. nawierzchnia zjazdów z trasywa łamanego 0/31.5 mm stabilizowanego mechanicznie
 - proj. nawierzchnia chodnika z kostki betonowej, kolor szary
 - listn. nawierzchnia z kostki betonowej do regulacji
 - odcinek dowiązania do istniejącej konstrukcji bitumicznej
 - proj. rów przydrożny
 - proj. zielen (humusowanie wraz z obsianiem mieszańką traw)
 - proj. skarpa (humusowanie wraz z obsianiem mieszańką traw)
 - proj. dren francuski

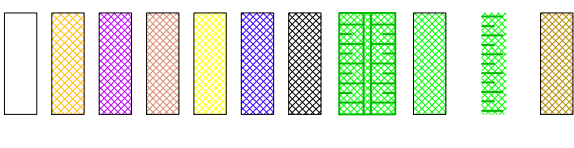

Investor	Gmina Margonin ul. Kościuszki 13 64-830 Margonin	Jednostka projektowa	Pracownia Projektowa DROG-CAD ul. Borysi 6, 65-192 Poznań ul. 613 070 170 e-mail: drogocad@poczta.onet.pl
Zadanie	"Przebudowa ul. Strzeleckiej w Margoninie"	Plan sytuacyjny	
Rysunek		Projektant branży drogowej	mgr inż. Maciej NOWAK
		Sprawdzający branży drogowej	mgr inż. Tomasz WITCZAK
Stadium	Drogowa	Skala	1:500
Data	06.2017	Nr rysunku	1.1.D

34

32

33

34

35

36