


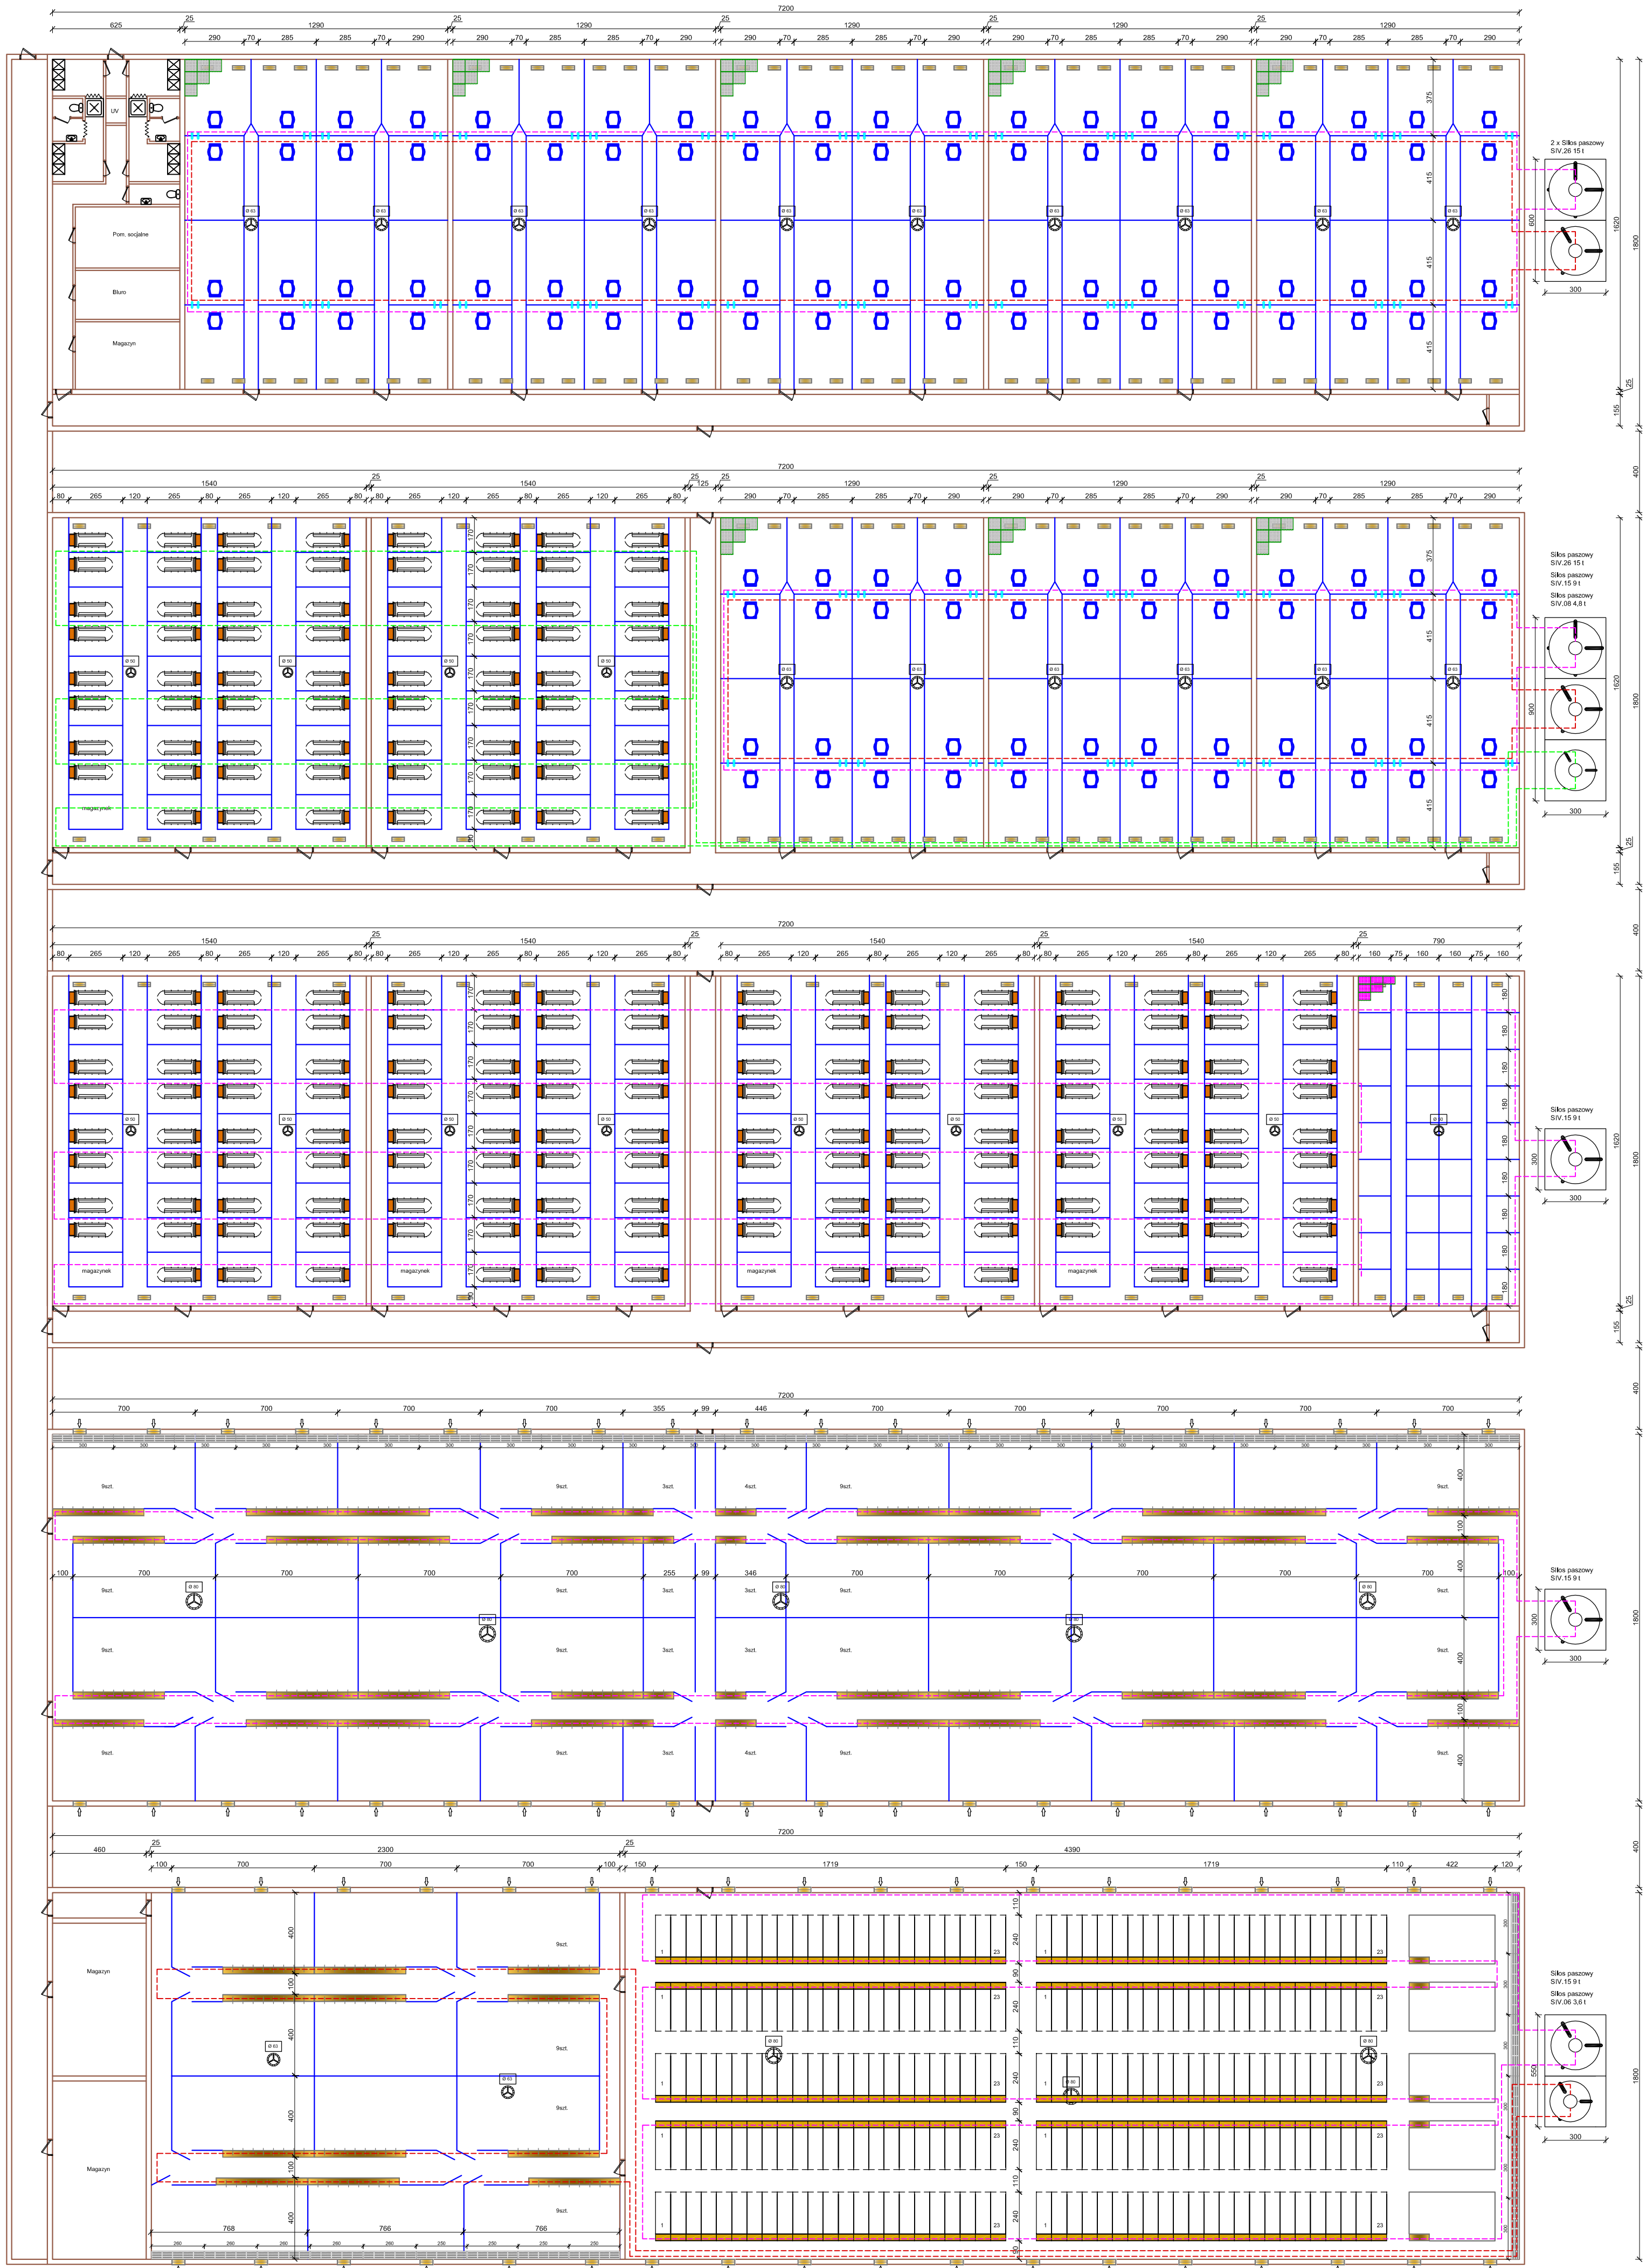

TerraExim Agroimpex Sp. z o.o.
Zakrzewo 62-070 Dopiewo
ul. Przemysłowa 20
tel./fax 061 875 42 33
Marcin Tomaszewski

Inwestor

Tytuł opracowania

740 loch w cyklu tygodniowym

Data

25.05.2017

Projektował

Michał Bigos

Skala

1:200

Rysował

Radosław Zaremba

Rysunek stanowi własność firmy TerraExim Agroimpex i nie może być kopiowany, rozpowszechniany, modyfikowany i udostępniany osobom trzecim bez wcześniejszej pisemnej zgody